



Nyugat-magyarországi Egyetem Botanikus Kertje

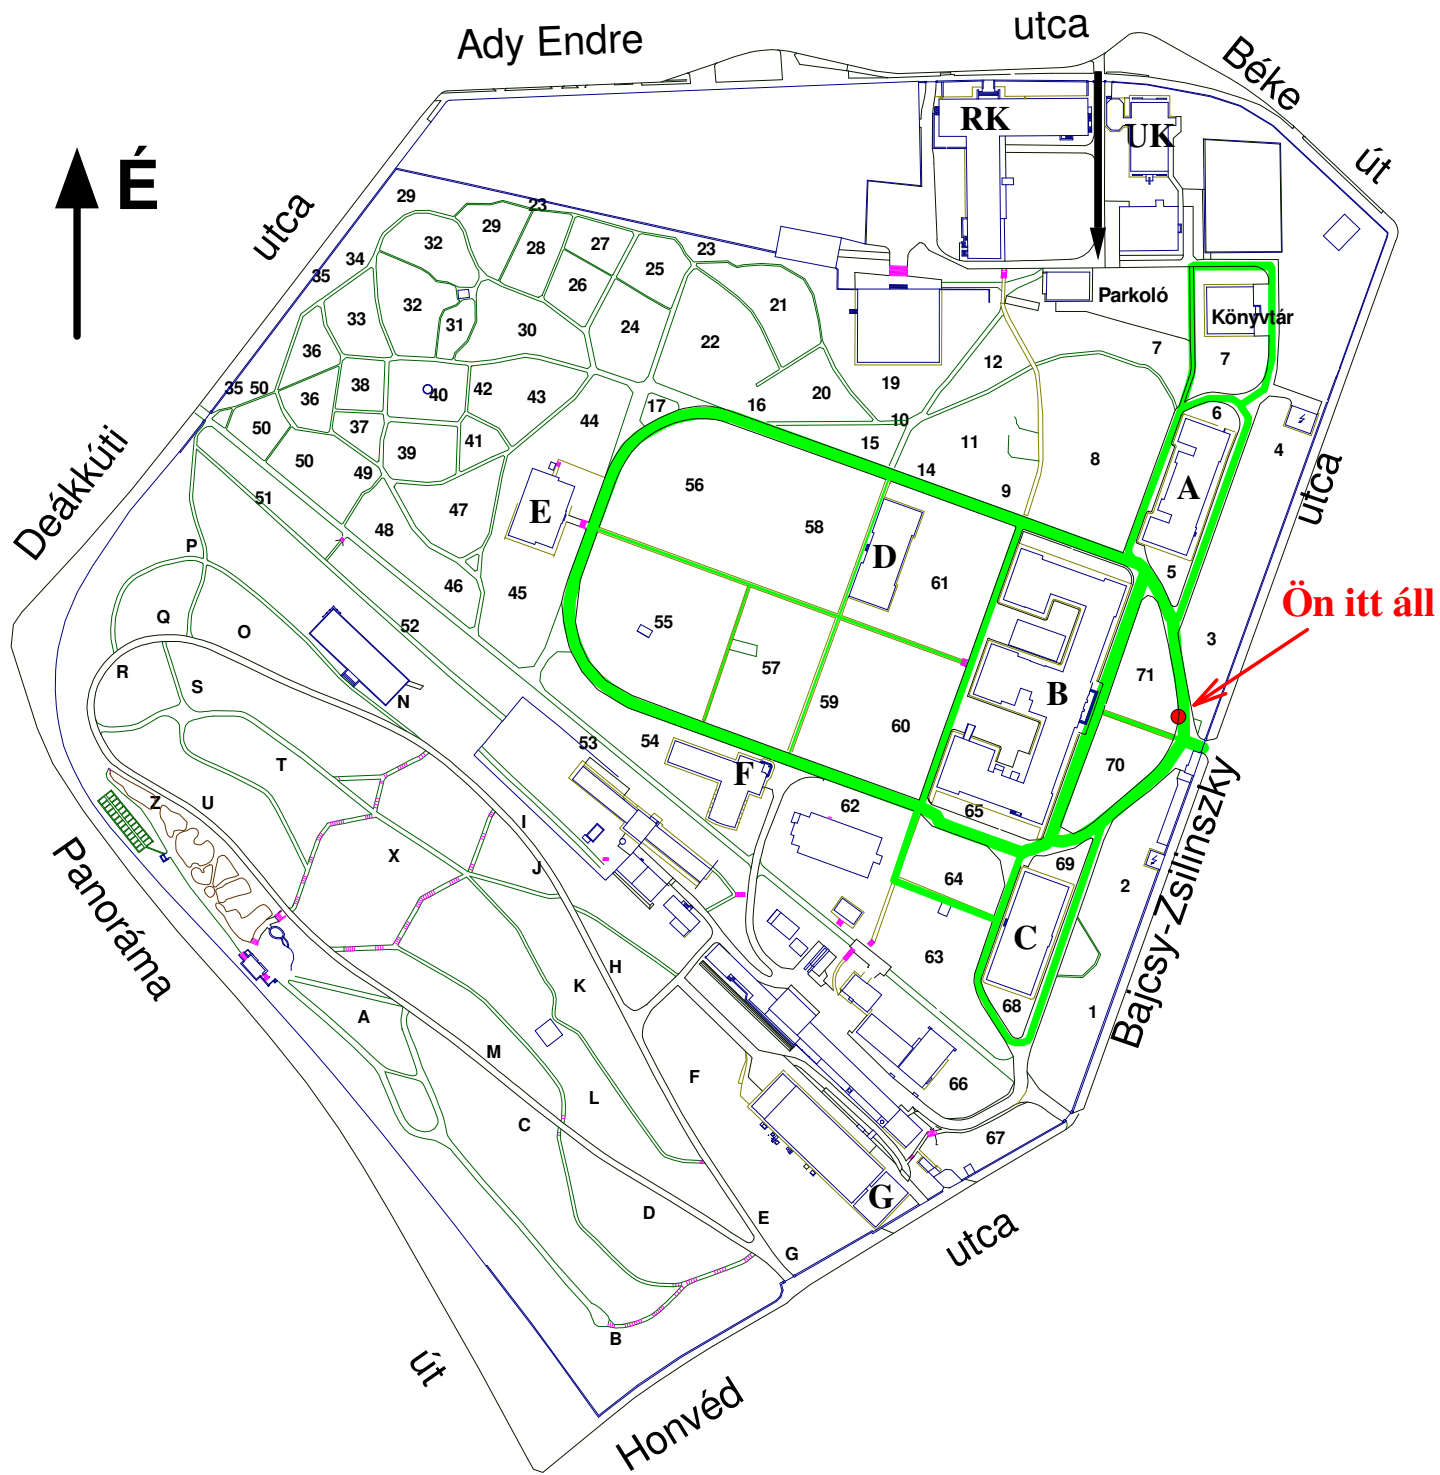

Jelmagyarázat:

-  Vakok és gyengénlátók számára javasolt útvonal
- 1, A** Parcella szám, Épület

Készült „Az erdők közjóléti célú védelmét és bővítését szolgáló feladatok ellátásának csekély összegű (de minis) támogatása” jogcímen nyert pályázati pénzből.